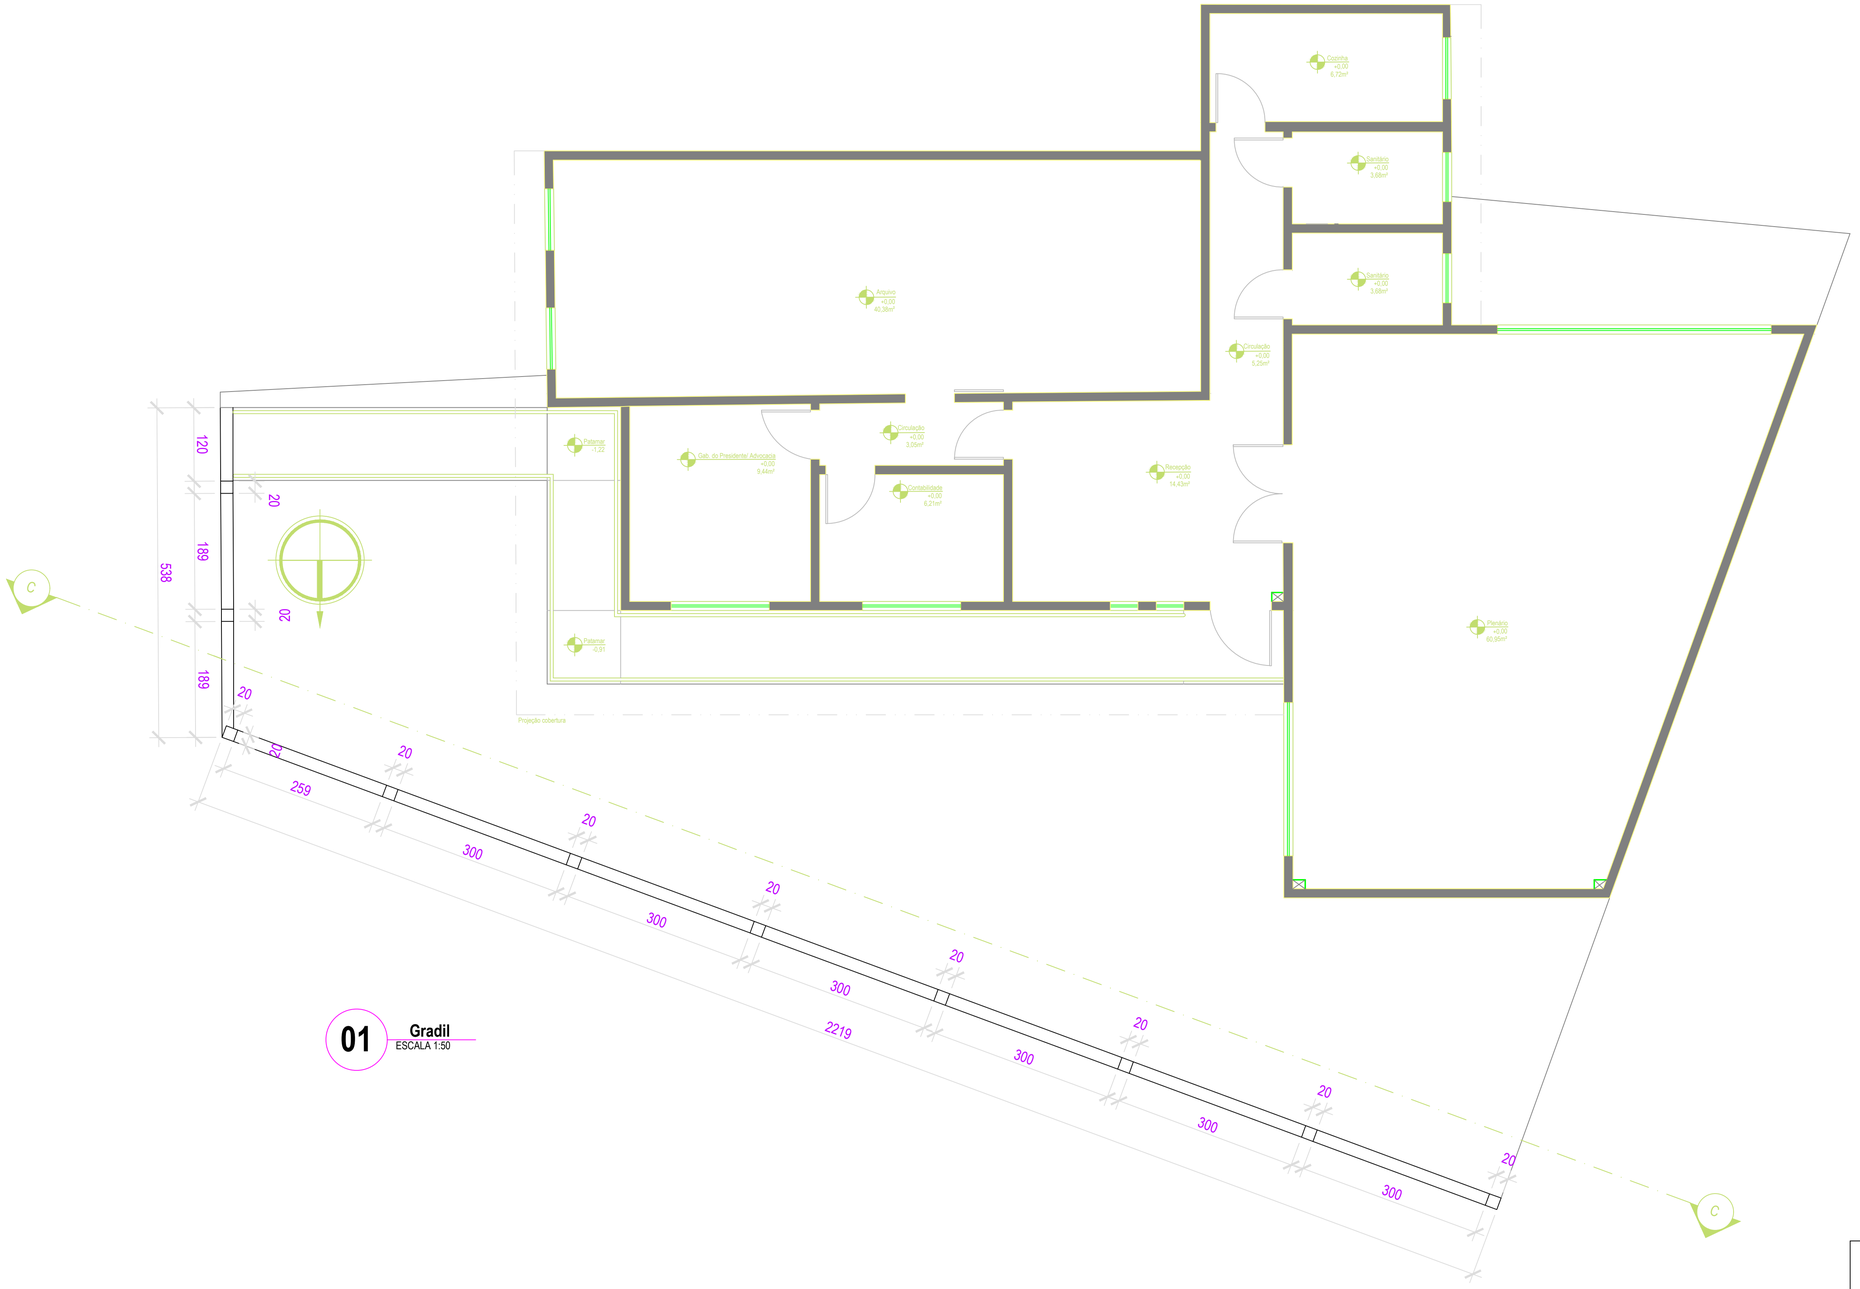

01 Gradil
ESCALA 1:50

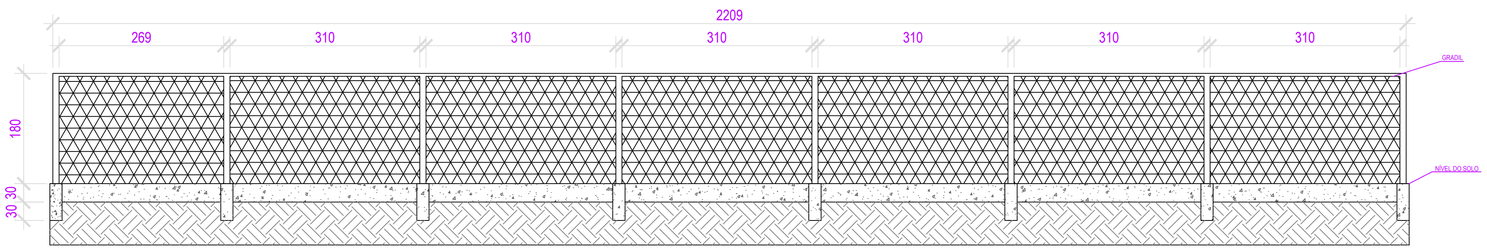

02 Corte CC
ESCALA 1:50

AMMA-Associação dos Municípios da Micro Região da Mantiqueira.
Rua José Pimentel, 280 - Bairro Diniz II - Barbacena - MG.
Fone / fax : (32) 3332.3177
E-mail : engenharia@ammabarbacena.com.br - www.ammabarbacena.com.br

Responsável Técnico :

Karine Fernandes Paixão
Eng. Civil | CREA: 249364MG

MUNICÍPIO DE IBERTIOGA

Prefeito Municipal :

Ronaldo Ramos da Silva
Presidente da Câmara Municipal de Ibertioga

CNPJ : 18.094.839/0001-00

Fone : (32) 3347-1227

E-mail : cmibertioga@gmail.com

Título:

PROJETO DE REFORMA E AMPLIAÇÃO DA CÂMARA MUNICIPAL DE IBERTIOGA

Tipo : GRADIL, CORTE CC

Área Total: 194,78m²

Endereço : Rua Espirito Santo, nº.: 32, Ibertioga- MG

Escala : INDICADA

Folha : 01/01

ART - CREA MG :

Data : 23/10/2024

Observações :